


AB Ryparken

Ryparken 2-96 & Lyngbyvej 114-142, 2100 København

MØGELHØJ ARKITEKTER

Navn: _____	<input type="checkbox"/> Den kan laves	Udførelsen	
Adresse: _____	<input type="checkbox"/> Den kan IKKE laves		
Etage: _____			
Spørgeskema om friskluftsventil i køkken Blok 3	Sags. nr. 2331	Dato: _____	Revision: _____


OBS! I lejligheder mod gavle i opgang 2 og 12 er ventilen placeret mod trapperummet!

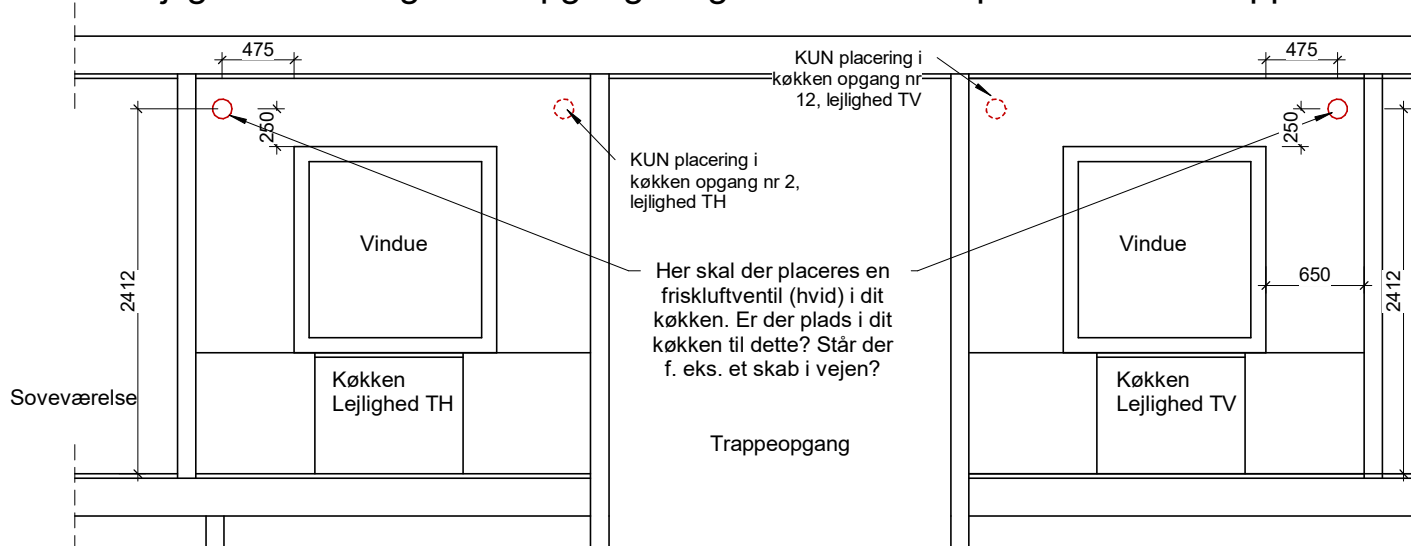

Snit A-A Køkken 1:50

Gade/Opgangsside

Hvis andelshaveren selv vil stå for den nødvendige ombygning i lejlighedens køkken (nedrivning af skabe) og selv afholde udgiften dertil, vil der her kunne installeres en udluftningsventil. Arbejdet skal udføres inde for 14 dage fra dato. Ønskes dette? JA / NEJ

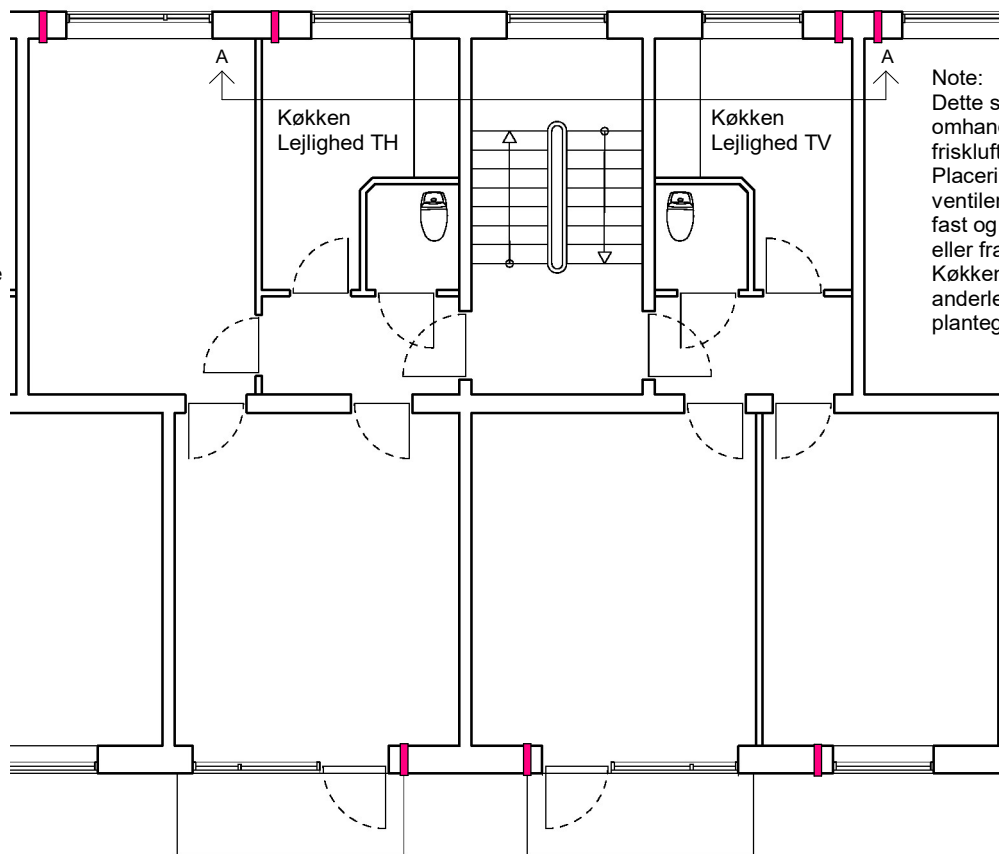

Note: Dette spørgeskema omhandler kun friskluftventil i køkken. Placering af øvrige ventiler i lejlighed ligger fast og kan ikke ændres eller fravælges. Køkkener kan se anderledes ud end vist på plantegningen.

Plan Lejlighed til højre og til venstre 1:100

Haveside